


# ROZVINUTÉ ŘEZY SPLAŠKOVÉ KANALIZACE - 1.N.P. - 1-1' ~ 12-12' - MĚŘÍTKO: 1:50/1:50

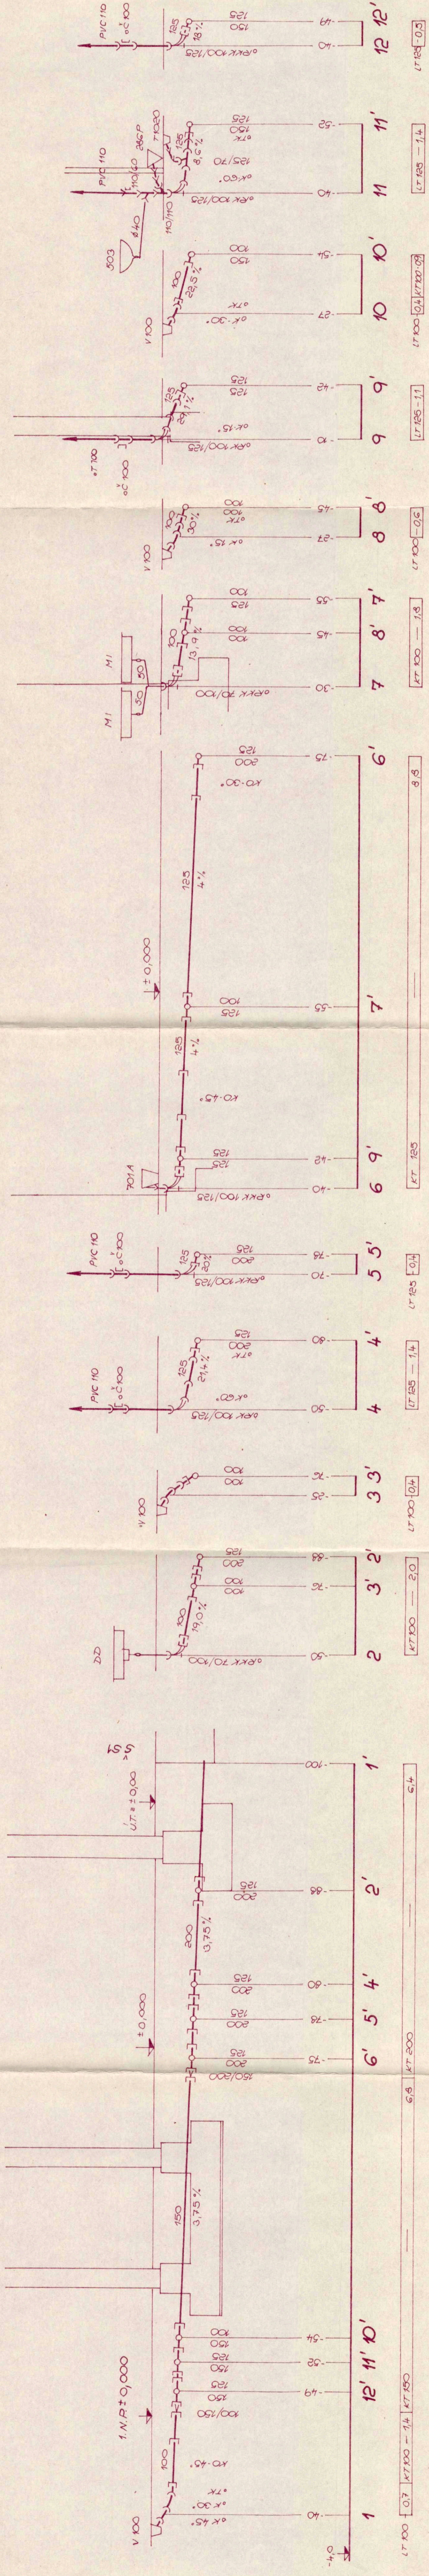

<b>MK PROJEKT</b>	
PROJEKTANT	HEAVY INDUSTRIAL PROJECT
PROJEKT	111 07 413
INVESTOR	MĚSTSKÝ ÚŘAD LITOMYSL
ORGE	LITOMYSL
AKCE	DŮM S PŘÍPOJATELSKOU SLUŽBOU LITOMYSL
SO	SO-01 DŮM S PŘÍPOJATELSKOU SLUŽBOU
WYKRES	ROZVINUTÉ ŘEZY SPLAŠKOVÉ KANALIZACE
1.N.P.	1-1' ~ 12-12'
13-4	