

DRUH POVRCHU ÚZEMÍ
KATASTRÁLNÍ ÚZEMÍ
OKRES:
KRAJ:

SVITAVY
PARDUBICKÝ

OSTATNÍ PLOCHA
LITOMÝŠL

PODÉLNÝ PROFIL 0,50000 - 1,00000km
1 : 500/50

SKLONOVÉ POMĚRY:

KÓTY NIVELETY:


KÓTY TERÉNU:

SROVNÁVACÍ ROVINA:

STANIČNÍ:

VZDÁLENOST PŘ. ŘEZŮ:

SMĚROVÉ POMĚRY:

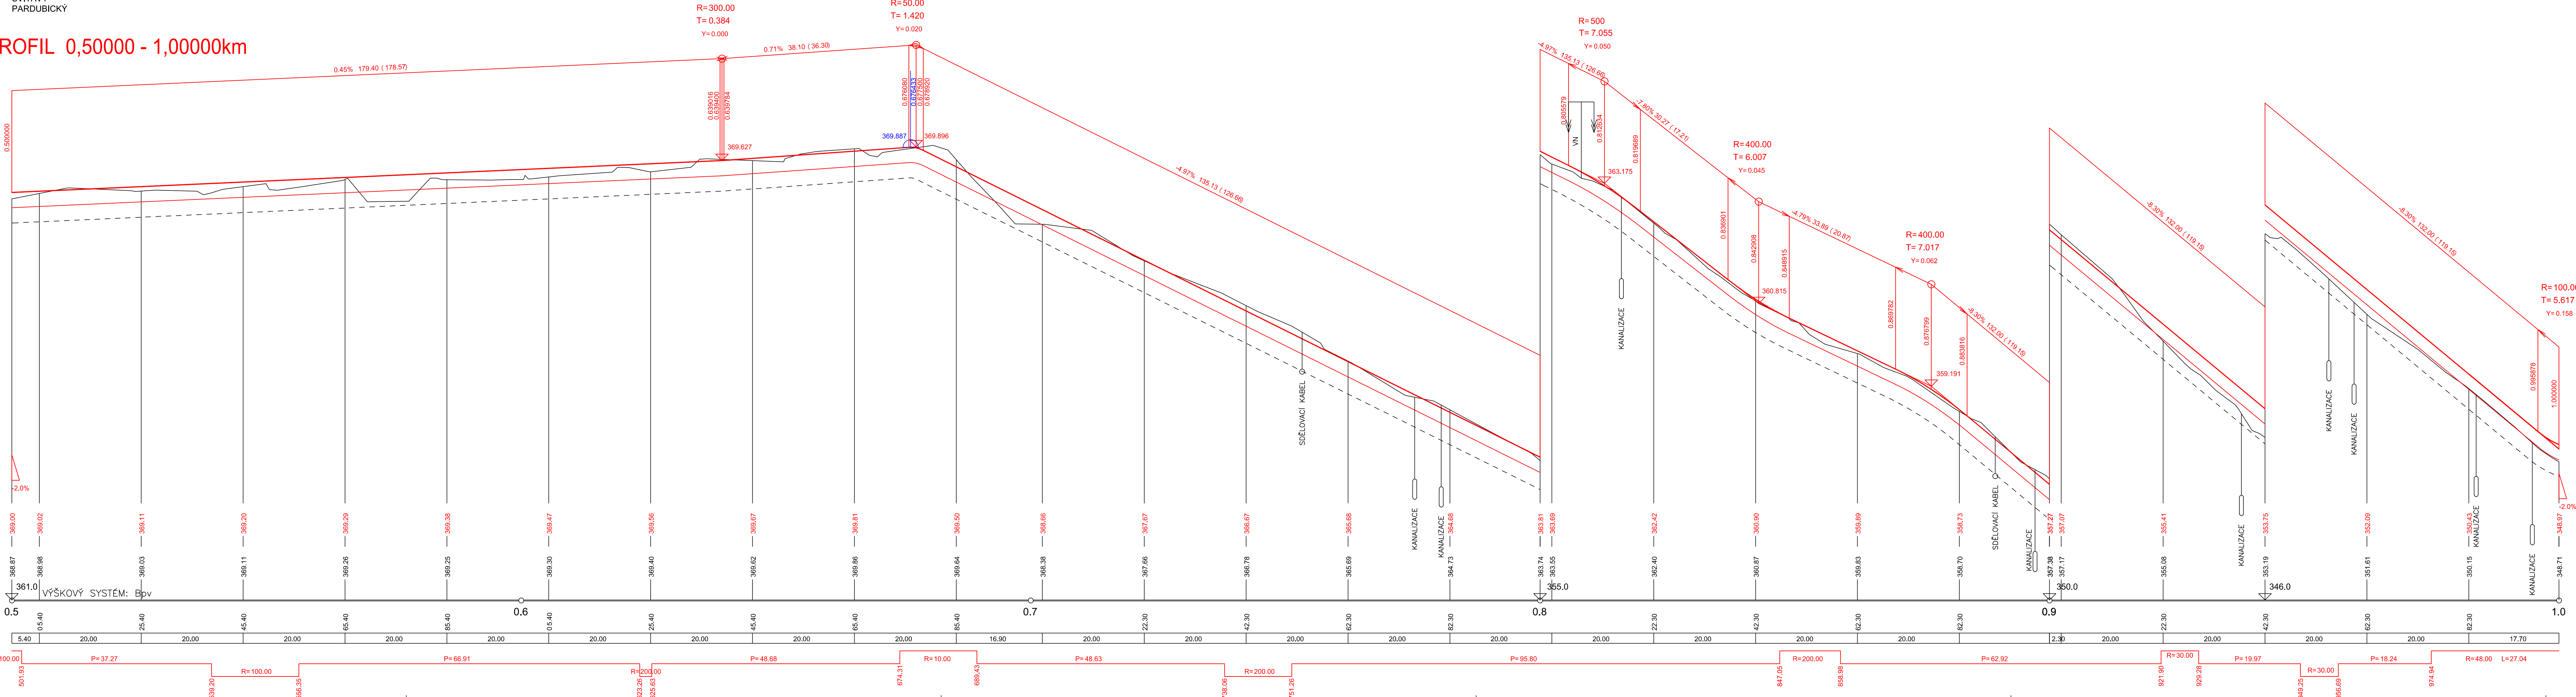

SO 101

Kreslil:	ING. Z. NEUDERT		
Zpracoval:	ING. Z. NEUDERT		
Zodp. projektant:	ING. Z. NEUDERT		
Hlavní projektant:	ING. B. SHEJBAL		
Technická kontrola:	ING. B. SHEJBAL		PROJEKTOVÁ, INŽENÝRSKÁ A STAVEBNÍ ČINNOST Žitkova 738, 566 01 Vysočá Mlýnská tel.: 465 420 911, fax.: 465 423 935 e-mail: info@optima-vm.cz
Kraj:	PARDUBICKÝ		
Okres:	SVITAVY		
Obec:	LITOMÝŠL - OSÍK		
Investor:	MĚSTO LITOMÝŠL	Stupeň:	PDPS
Akce:	CYKLOSTEZKA LITOMÝŠL - OSÍK		Zak. č.: 4594 - 21 - 4
Objekt:	SO 101 CYKLOSTEZKA		Arch. č.: 3925
Obsah:	PODÉLNÝ PROFIL 0,50000-1,00000km		Datum: 02/2025
			Formát: 6 A4
			Měr.: 1 : 500/50
			Kóty: m
			Číslo příl. výkresu: D 101.3.2