

DRUH POVRCHU ÚZEMÍ  
KATASTRÁLNÍ ÚZEMÍ  
OKRES:  
KRAJ:

OSTATNÍ PLOCHA	ZAHRAĐA	LITOMÝŠL	ORNÁ PŮĐA	OSTATNÍ PLOCHA
SVITAVY				
PARDUBICKÝ				

PODÉLNÝ PROFIL 0,00000 - 0,50000km  
1 : 500/50

SKLONOVÉ POMĚRY:

KÓTY NIVELETY:

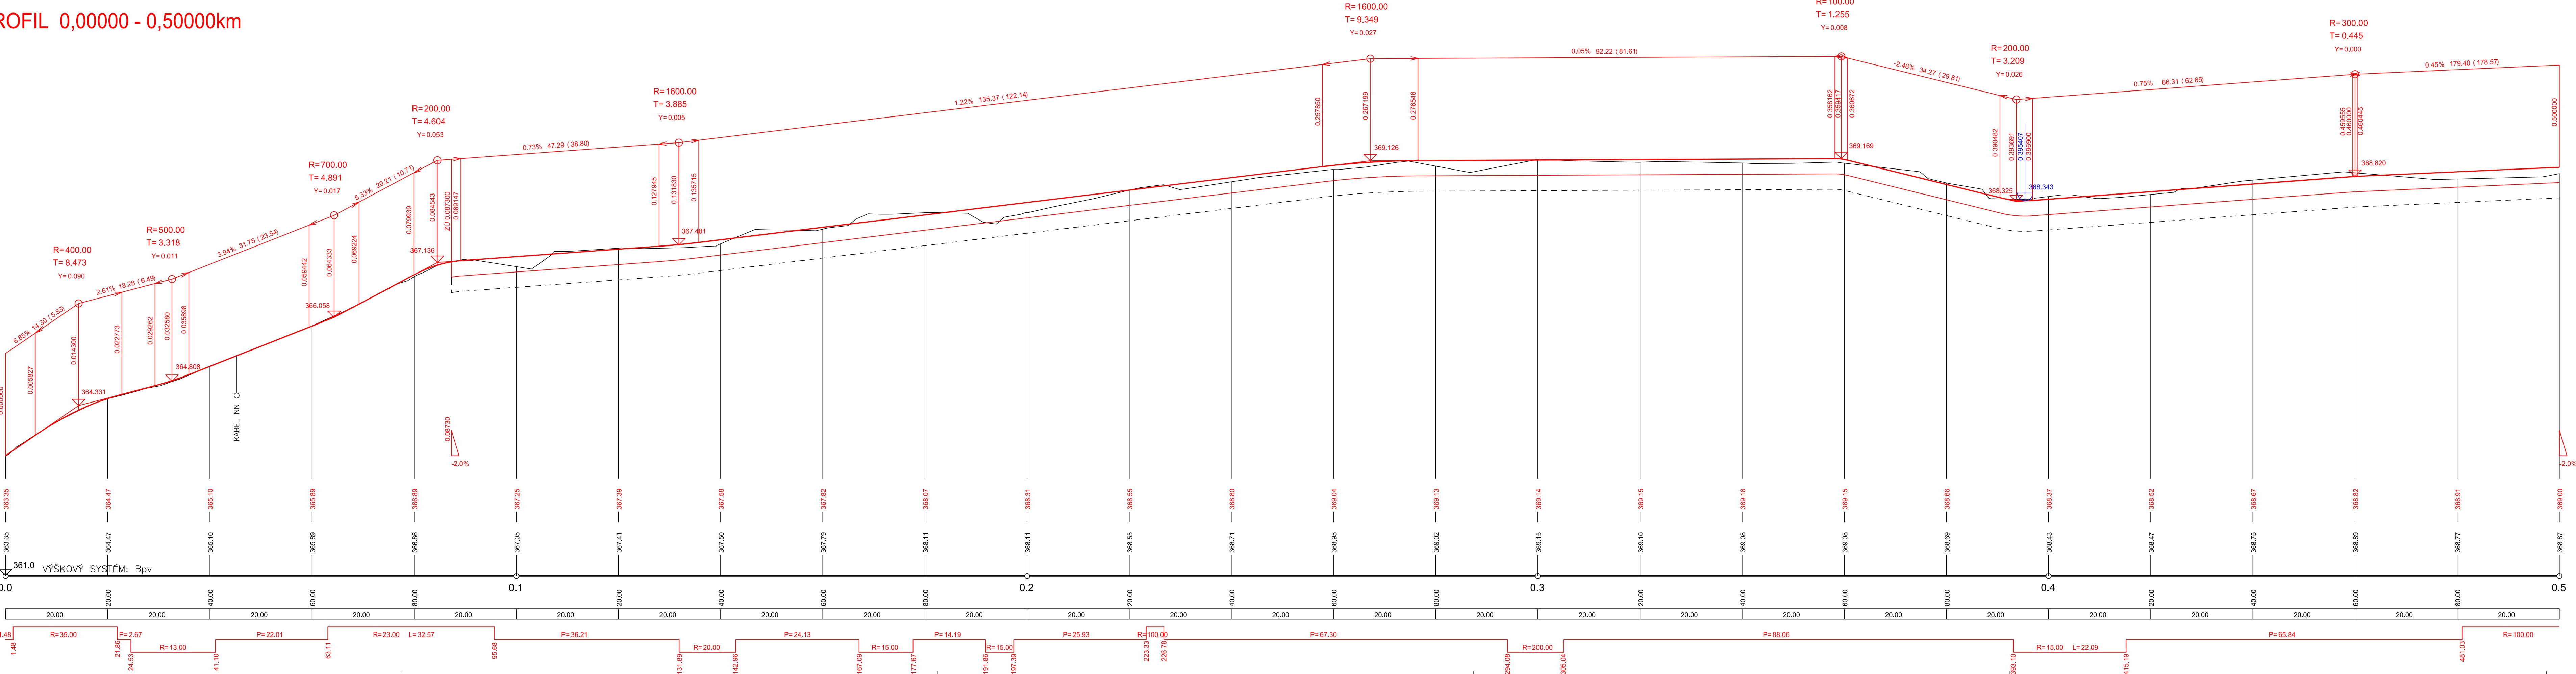
KÓTY TERÉNU:

SROVNÁVACÍ ROVINA:

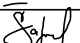
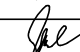

STANIČENÍ:

VZDÁLENOST PŘ. ŘEZŮ:

SMĚROVÉ POMĚRY:



SO 101

Kreslil:	ING. Š. ŠAFRANKOVÁ		 	<div> PROJEKTOVÁ, INŽENÝRSKÁ A STAVEBNÍ ČINNOST Žitkova 738, 566 01 Vysoké Mýto tel.: 465 420 911, fax.: 465 423 935 e-mail: info@optima-vn.cz</div>	
Zpracoval:	ING. Š. ŠAFRANKOVÁ				
Zodp. projektant:	ING. Š. ŠAFRANKOVÁ				
Hlavní projektant:	ING. B. ŠEJBAL				
Technická kontrola:	ING. B. ŠEJBAL				
Kraj: PARDUBICKÝ	Okres: SVITAVY	Obec: LITOMÝŠL – OSÍK			
Investor: MĚSTO LITOMÝŠL				Stupeň:	PDPS
Akce:	CYKLOSTEZKA LITOMÝŠL - OSÍK			Zak. č.:	4594 – 21 – 4
Objekt: SO 101 CYKLOSTEZKA				Arch. č.:	3925
Obsah:	PODÉLNÝ PROFIL 0,00000-0,50000km			Datum:	02/2025
				Formát:	6 A4
				Měr.:	1 : 500/50
				Kóty:	m
				Číslo příl. výkresu:	D 101.3.1