


DRUH POVRCHU ÚZEMÍ KATASTRÁLNÍ ÚZEMÍ OKRES: KRAJ:	OSTATNÍ PLOCHA	OVOCNÝ SÁD	OSTATNÍ PLOCHA	TRVALÝ TRAVNÍ POROST	LITOMÝŠL	OSTATNÍ PLOCHA
SVITAVY PARDUBICKÝ						

PODÉLNÝ PROFIL  
1,00000 - 1,50500km  
1 : 500/50

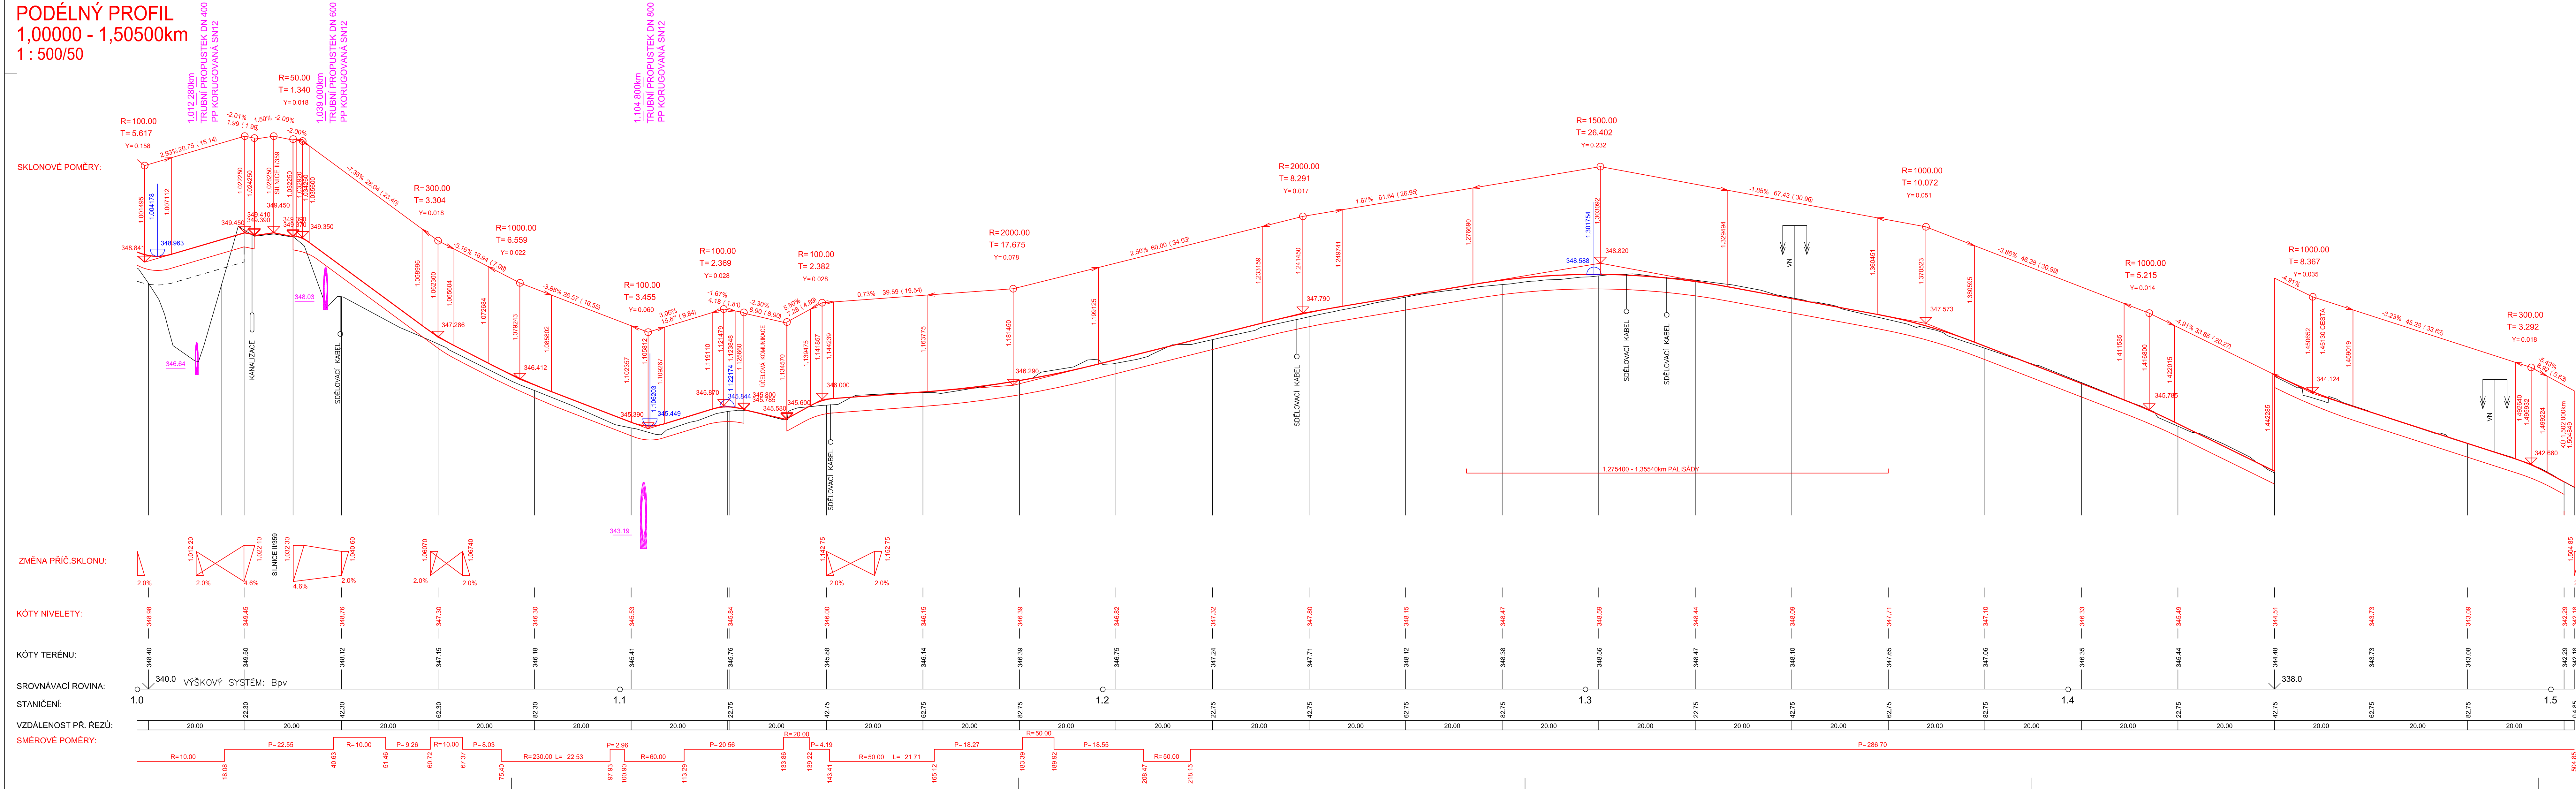

SO 101

Kreslil:	ING. S. SAFRANKOVÁ		<b>OPTIMA</b> s.r.o. PROJEKTOVÁ, INŽENÝRSKÁ A STAVEBNÍ ČINNOST Žitkova 736, 566 01 Vysoké Mýto tel.: 465 420 911, fax.: 465 423 935 e-mail: info@optima-vm.cz
Zpracoval:	ING. S. SAFRANKOVÁ		
Zodp. projektant:	ING. S. SAFRANKOVÁ		
Hlavní projektant:	ING. B. SHEJBAL		
Tech. kontrola:	ING. B. SHEJBAL		
Kraj: PARDUBICKÝ	Okres: SVITAVY	Obec: LITOMÝŠL - OSÍK	
Investor: MĚSTO LITOMÝŠL			
CYKLOSTEZKA LITOMÝŠL - OSÍK			Stupeň: PDPS
Akce:			Zak. č.: 4594 - 21 - 4
Objekt: SO 101 CYKLOSTEZKA			Arch. č.: 3925
Obsah:			Datum: 02/2025
PODÉLNÝ PROFIL 1,00000-1,50500km			Formát: 12 A4
MŠ: 1 : 500/50			Číslo příl. výkres: D 101.3.3
Křivky: m			