


za ŘSD s. p. SOUHLASÍME

Legenda sítí, kabelových vedení, el.zařízení

- |       |   |       |  |
|-------|---|-------|--|
| ----- | podzemní kabelové vedení VN             | ----- | vodovod  |
| ----- | zemní vedení vedení plyn NTL, STL       | ----- | dešťová kanalizace                             |
| ----- | nové zemní kabelové vedení VO v proluku | ----- | splisňová kanalizace                           |
| ----- | nové zemní kabelové vedení VO           | ----- | sčítací kabely NORDIC TELECOM, Vodofone, Cetin |

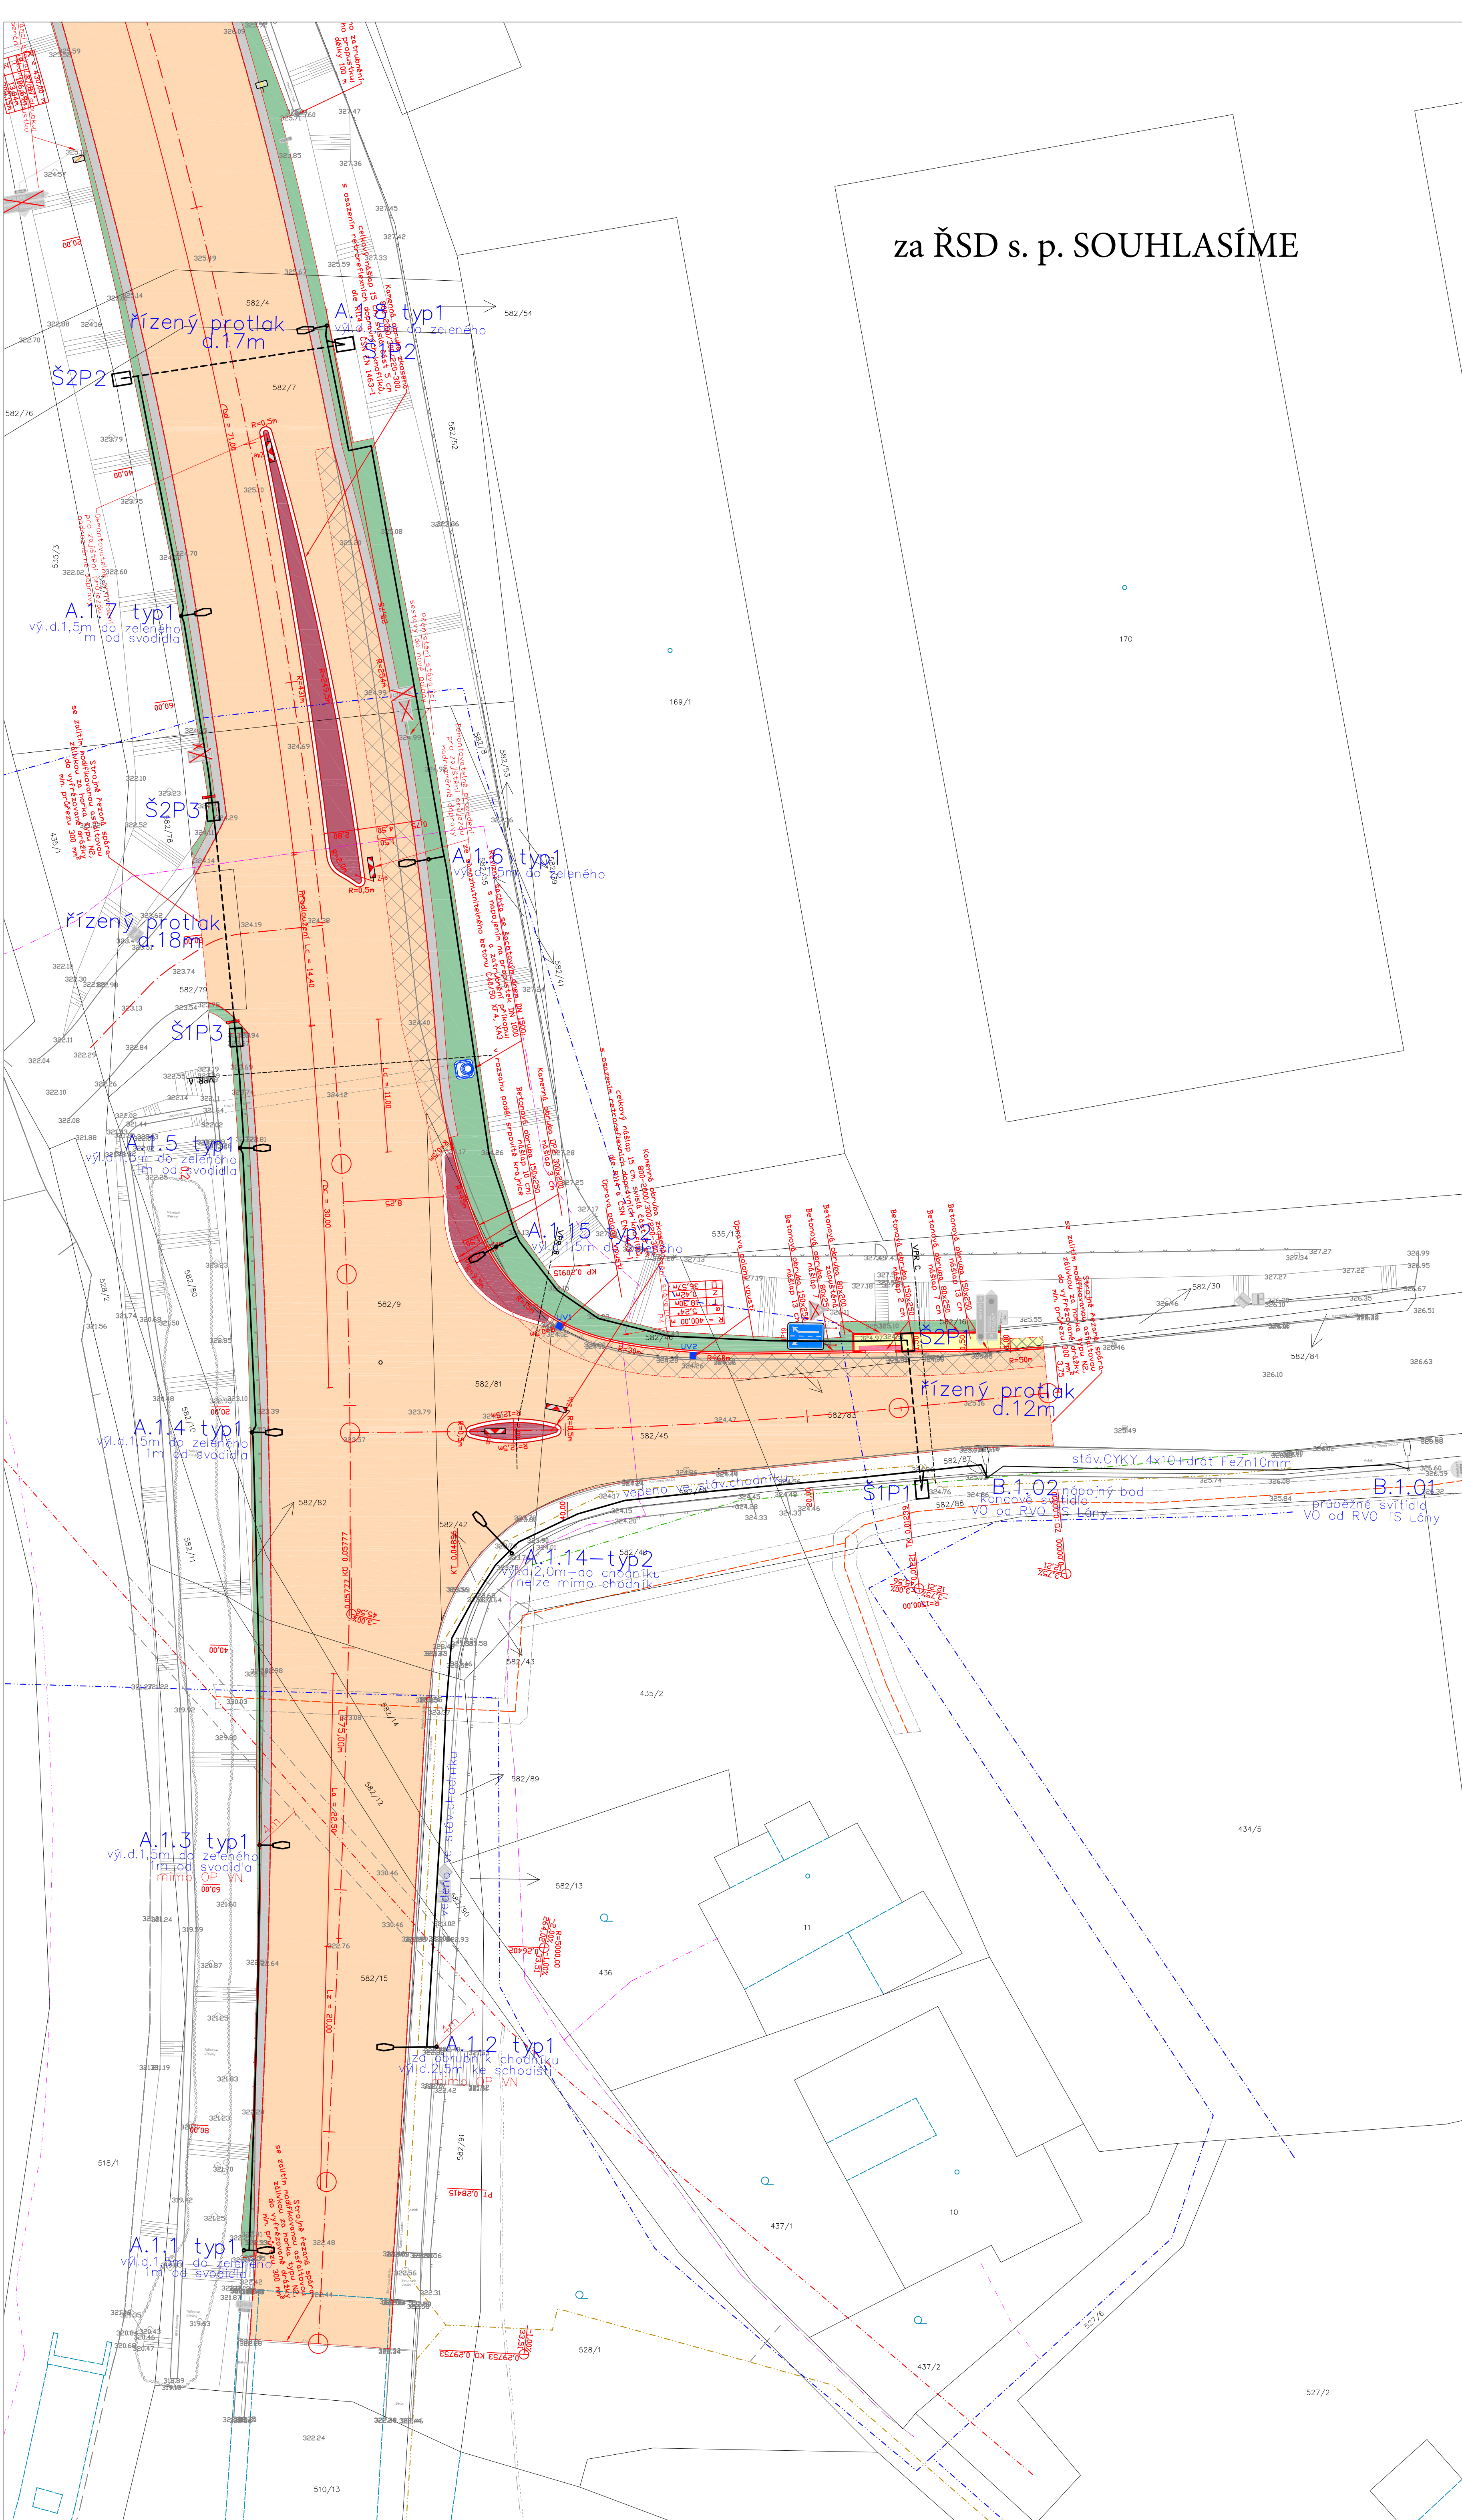

# PROJEKT PRO PROVÁDĚNÍ STAVBY

3PEN AC 50Hz 400V/TN-C 3NPE AC 50Hz 400V/TN-S  
OCHRANA AUTOMATICKYM ODPOJENIM OD ZDROJE

[illegible]