


## DETAIL STŘECHY 1:25

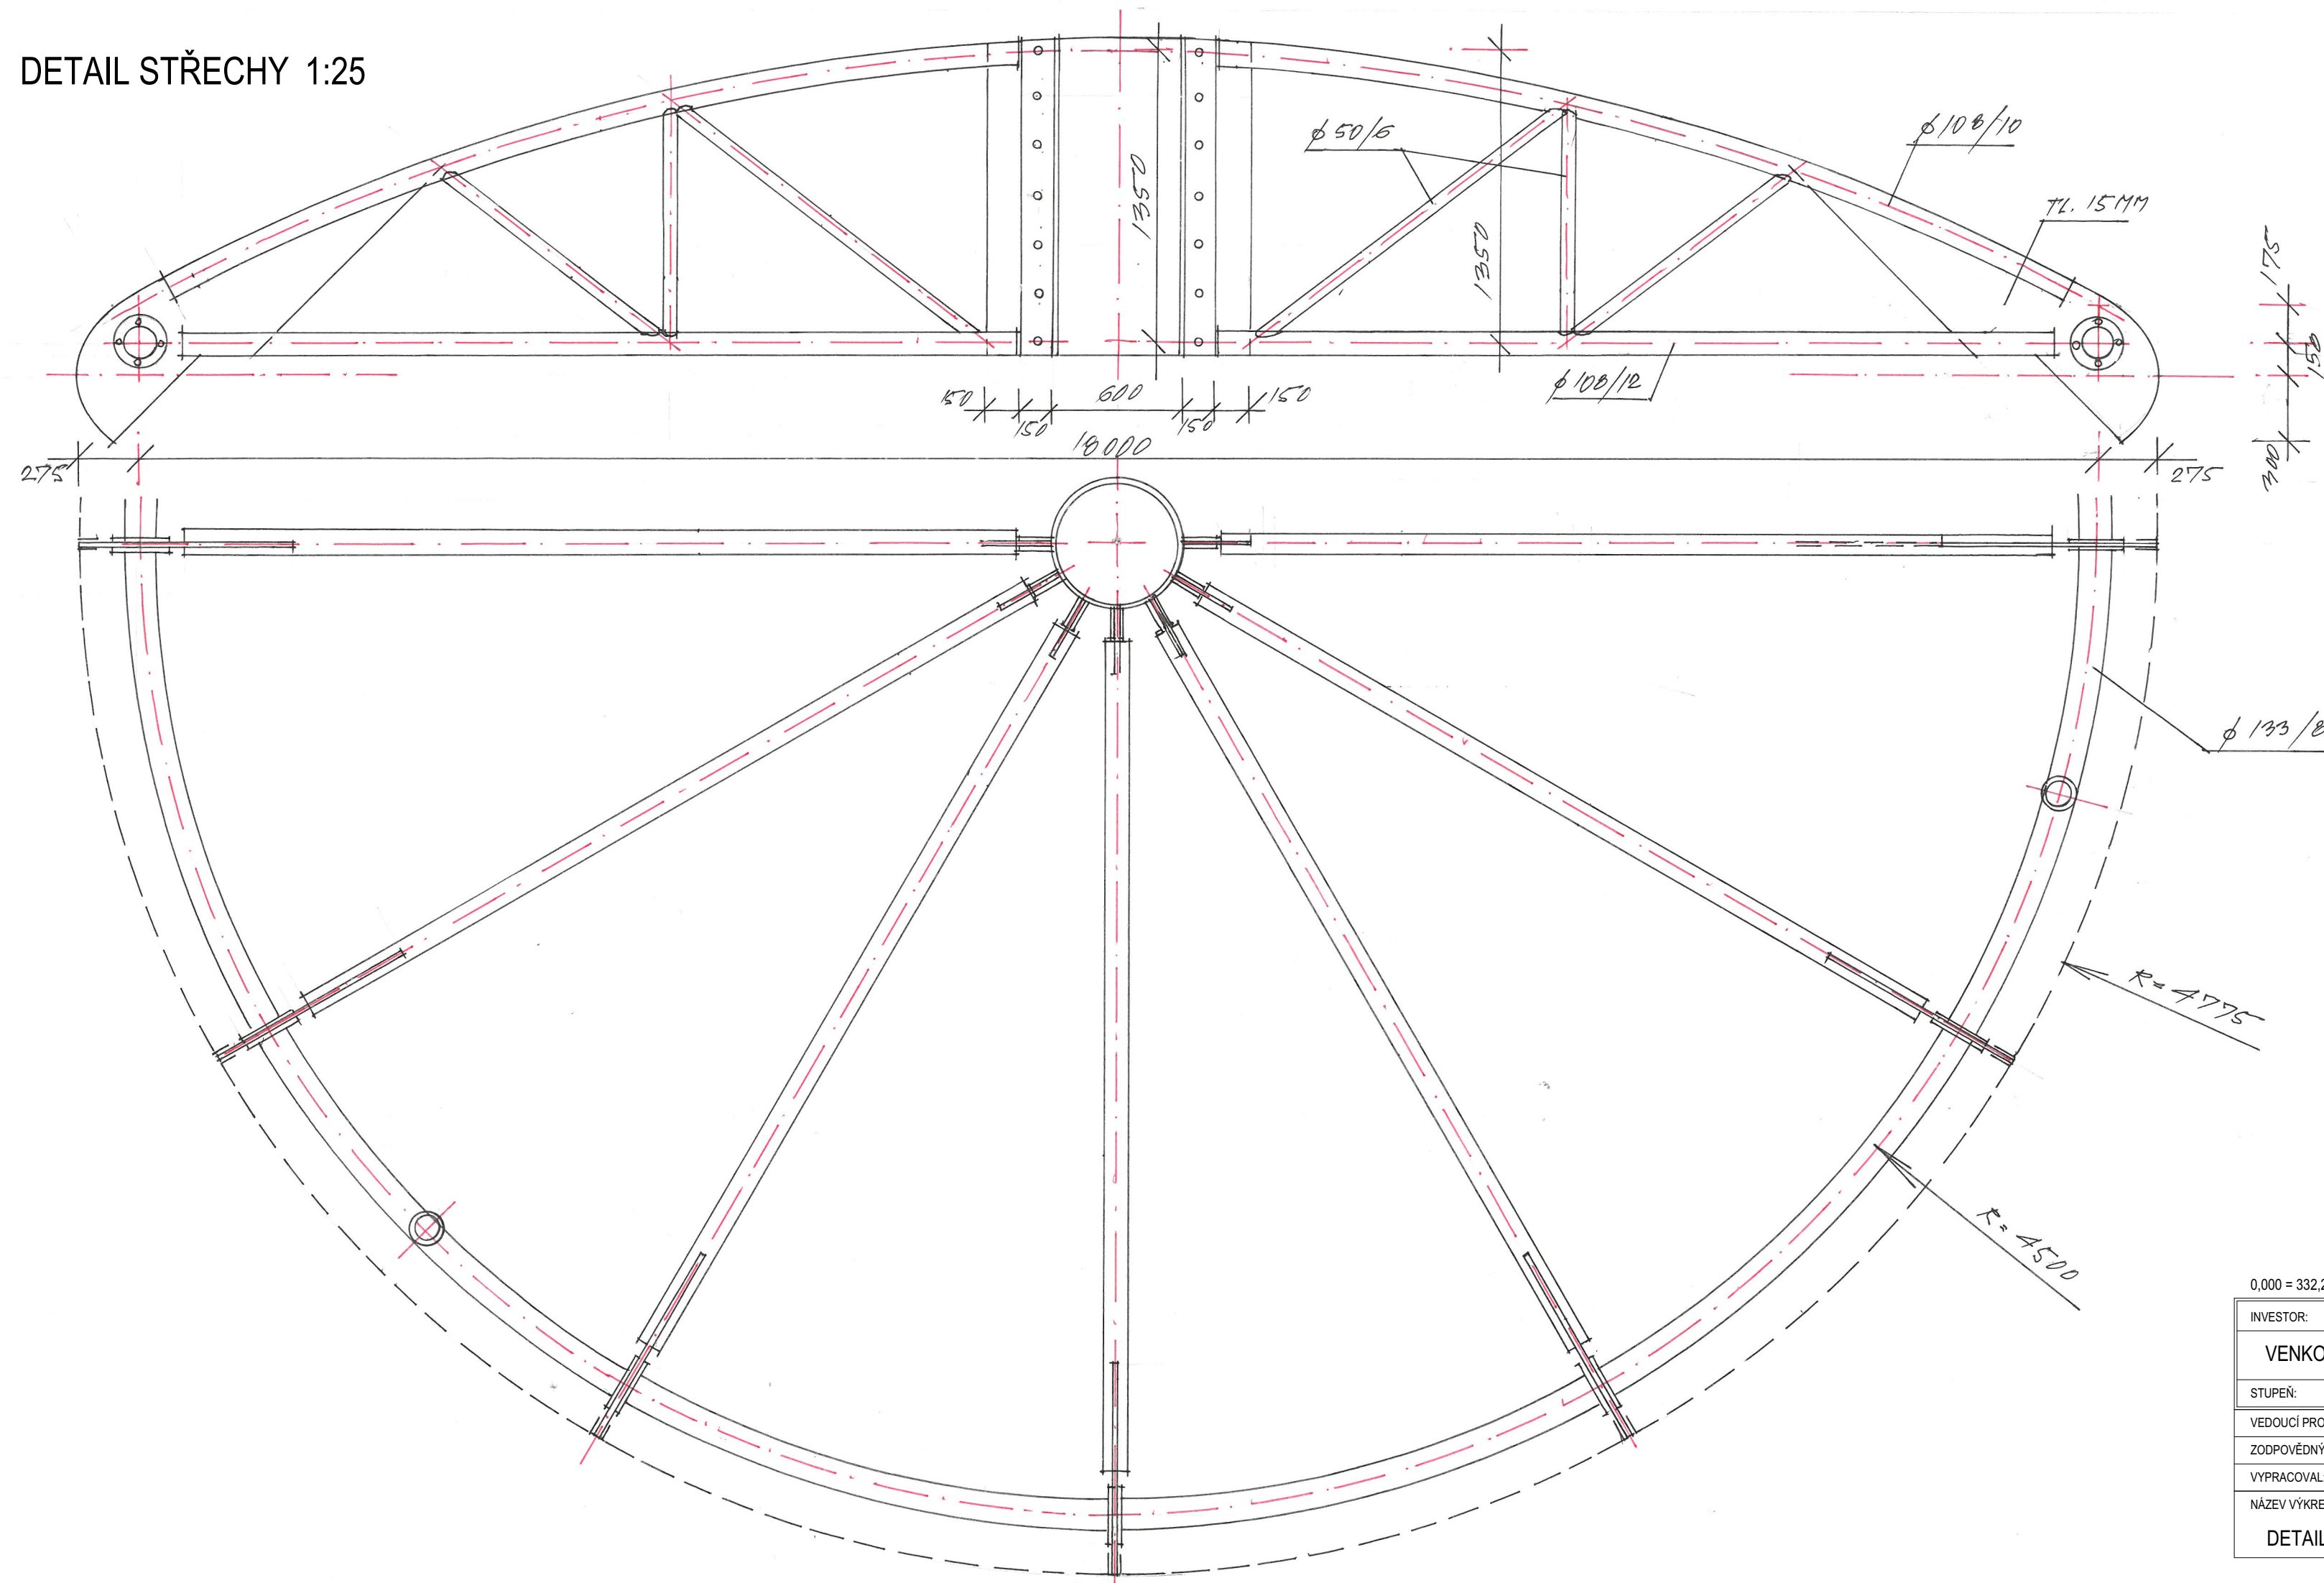

0,000 = 332,20 m n.m. B.p.v.

INVESTOR: MĚSTO LITOMYŠL, BŘÍ ŠŤASTNÝCH 1000 LITOMYŠL 570 20		GENERÁLNÍ PROJEKTANT:	
VENKOVNÍ SCÉNA TOULOVCOVO NÁMĚSTÍ, LITOMYŠL		<b>BAH</b> BURIAN-KŘIVINKA ARCHITECTS	
STUPEŇ: DOKUMENTACE PRO POVOLENÍ STAVBY		KALVODŮVA 13, 602 00 BRNO TEL.: 543 216 817 WWW.BURIAN-KRIVINKA.CZ	
VEDOUcí PROJEKTANT: ING. ARCH. ALÉŠ BURIAN		FIRMA:	
ZODPOVĚDNÝ PROJEKTANT: ING. ARCH. ALÉŠ BURIAN			
VYPRACOVAL: ING. ARCH. MARIA MOSLEROVÁ, ING. ARCH. KRISTÝNA LEITGEBOVÁ			
NÁZEV VÝKRESU:		DATUM: DUBEN 2025 MĚŘÍTKO: 1:50	
DETAIL STŘECHY		ČÍSLO VÝKRESU: D.1.1.2.105	