


CYKRY 3xIx2,5 WL2.A(pokračování obvodu z RE+V0)

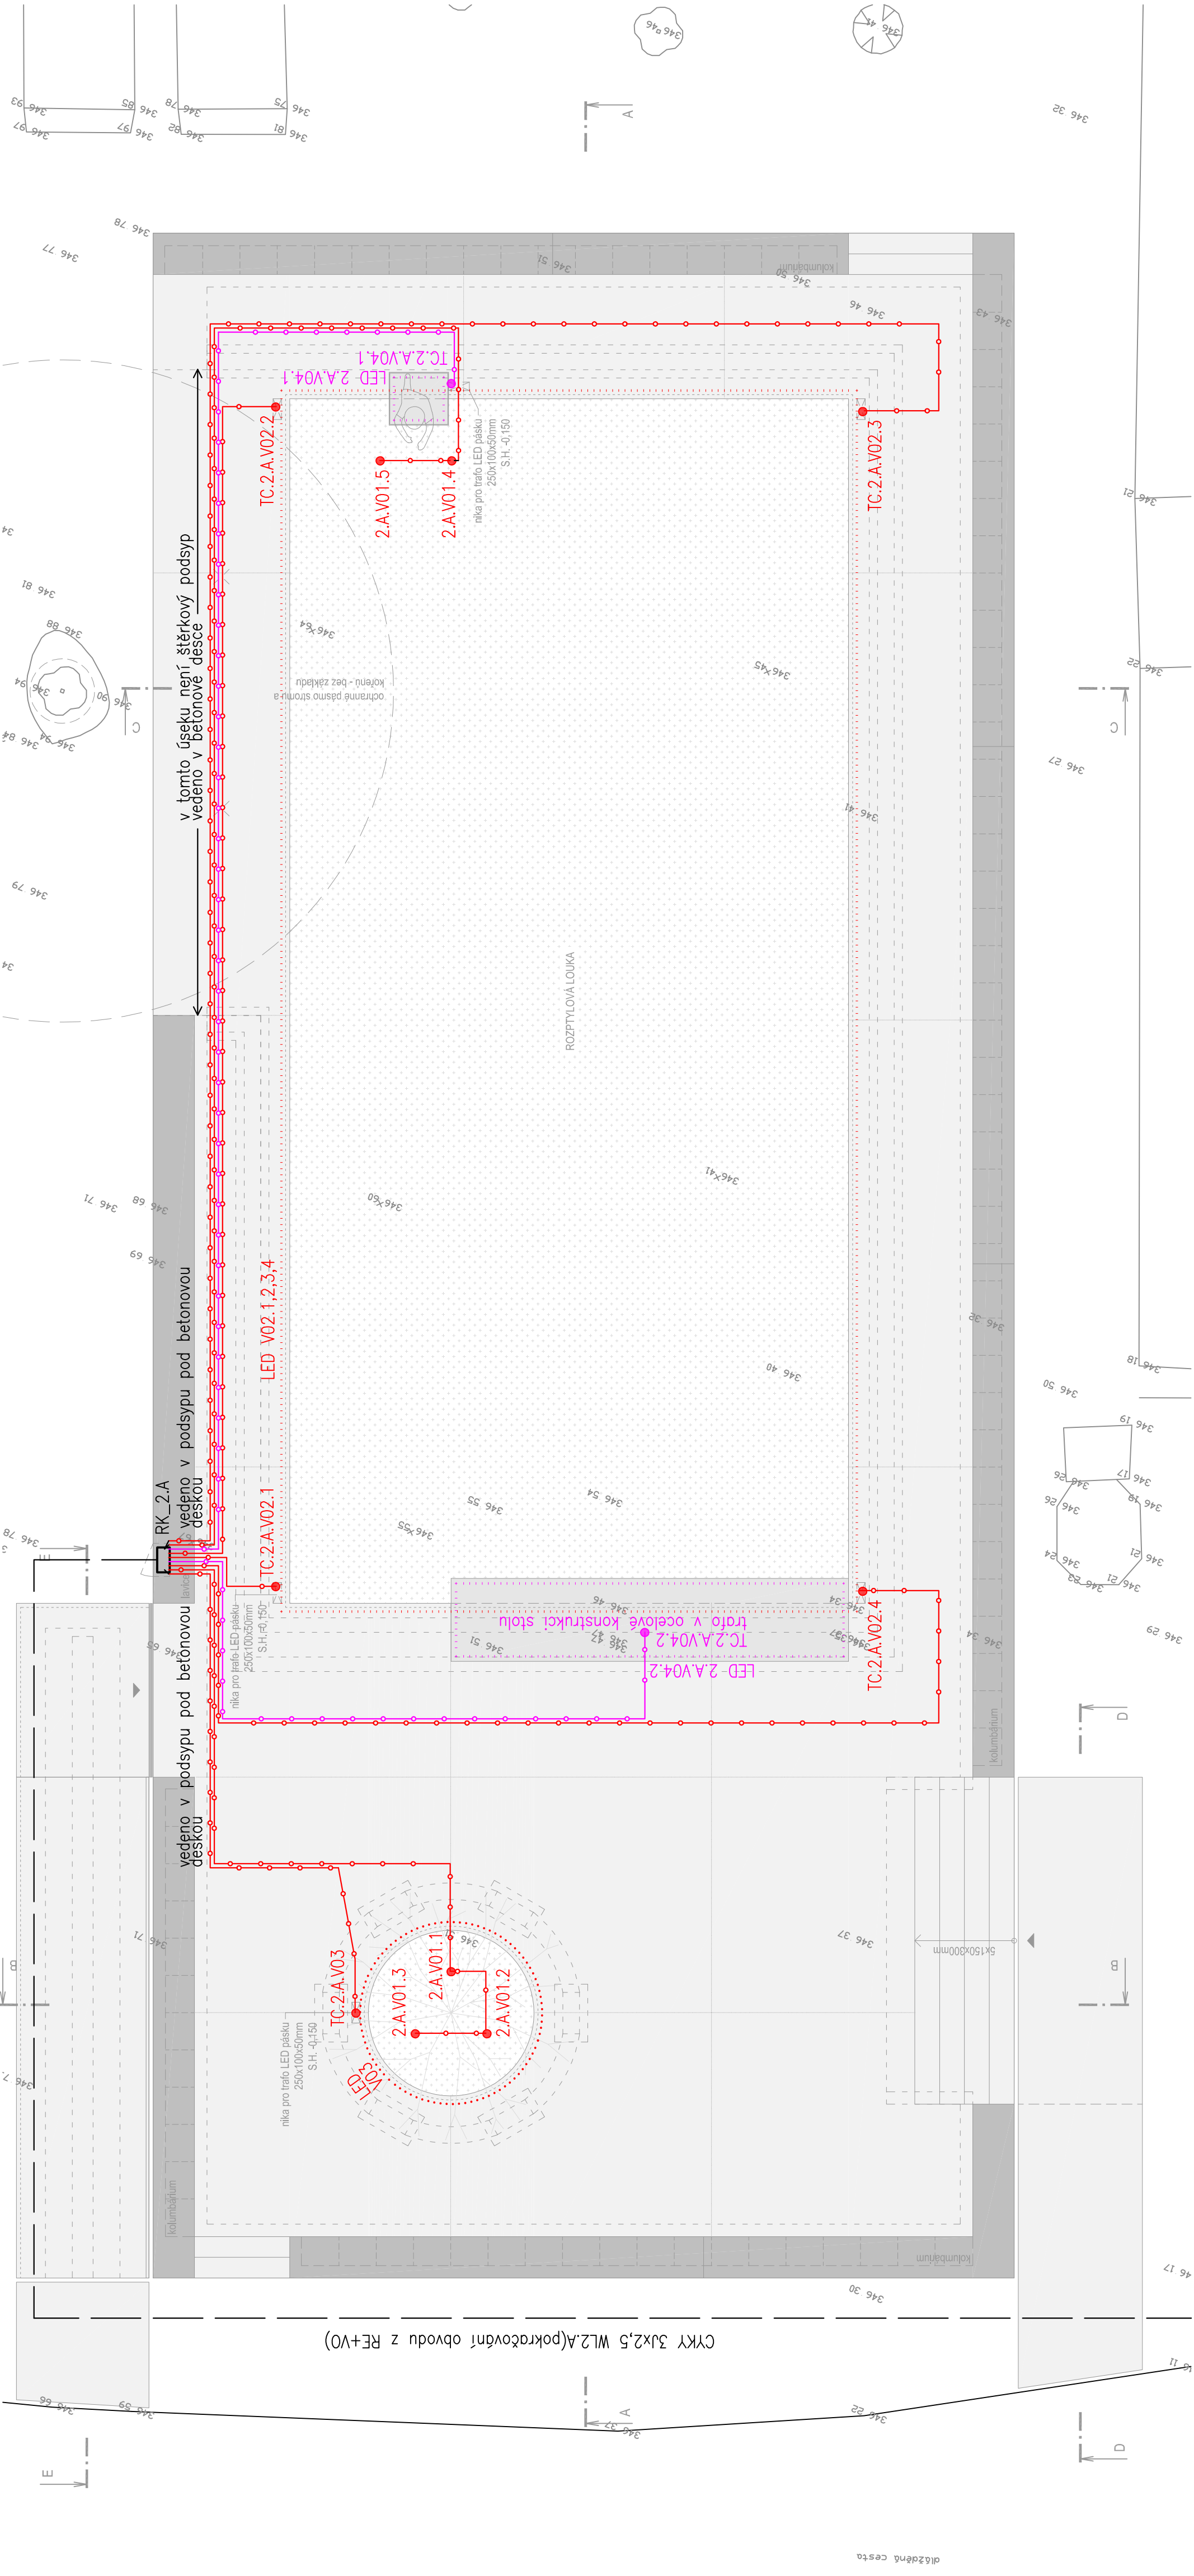

Souřadnicový systém S-JTSK 3PEN AC 50Hz 400V/TN-C 3NPE AC 50Hz 400V/TN-S
±0,000±347,05 výškový systém Bpv OCHRANA AUTOMATICKÝM ODPOJENÍM OD ZDROJE

HŘBITOV LITOMYŠL - KOLUMBÁRIUM A ROZPTYLOVÁ LOUČKA

Kuba & Pilar architekti s.r.o.

Kopečná 58, 602 00 Brno
tel.: 543 215 921
e-mail: atelier1@kuba-pilar.cz

zodpovědný projektant stavby:	Akad. arch. Ladislav Kuba	stupeň:	DSP
hlavní architekt projektu:	Akad. arch. Ladislav Kuba	datum:	01/2025
projektant části:	ELEKTRO-PAVEL BARTOŇ	měřítko:	1:50
zodpovědný projektant částí:	ELEKTRO-PAVEL BARTOŇ	formát:	4xA4

vypracoval:	PAVEL BARTOŇ	část:	D
označení části:	Dokumentace objektu	označení objektu:	SO 01
stavební objekt:	Kolumbárium a rozptylová loučka	označení části objektu:	SO 01.3
část stavebního objektu:	Elektronstallace silnoproud	č. KOL-DSP-SO 01.3-102-00R	

PŮDORYS