















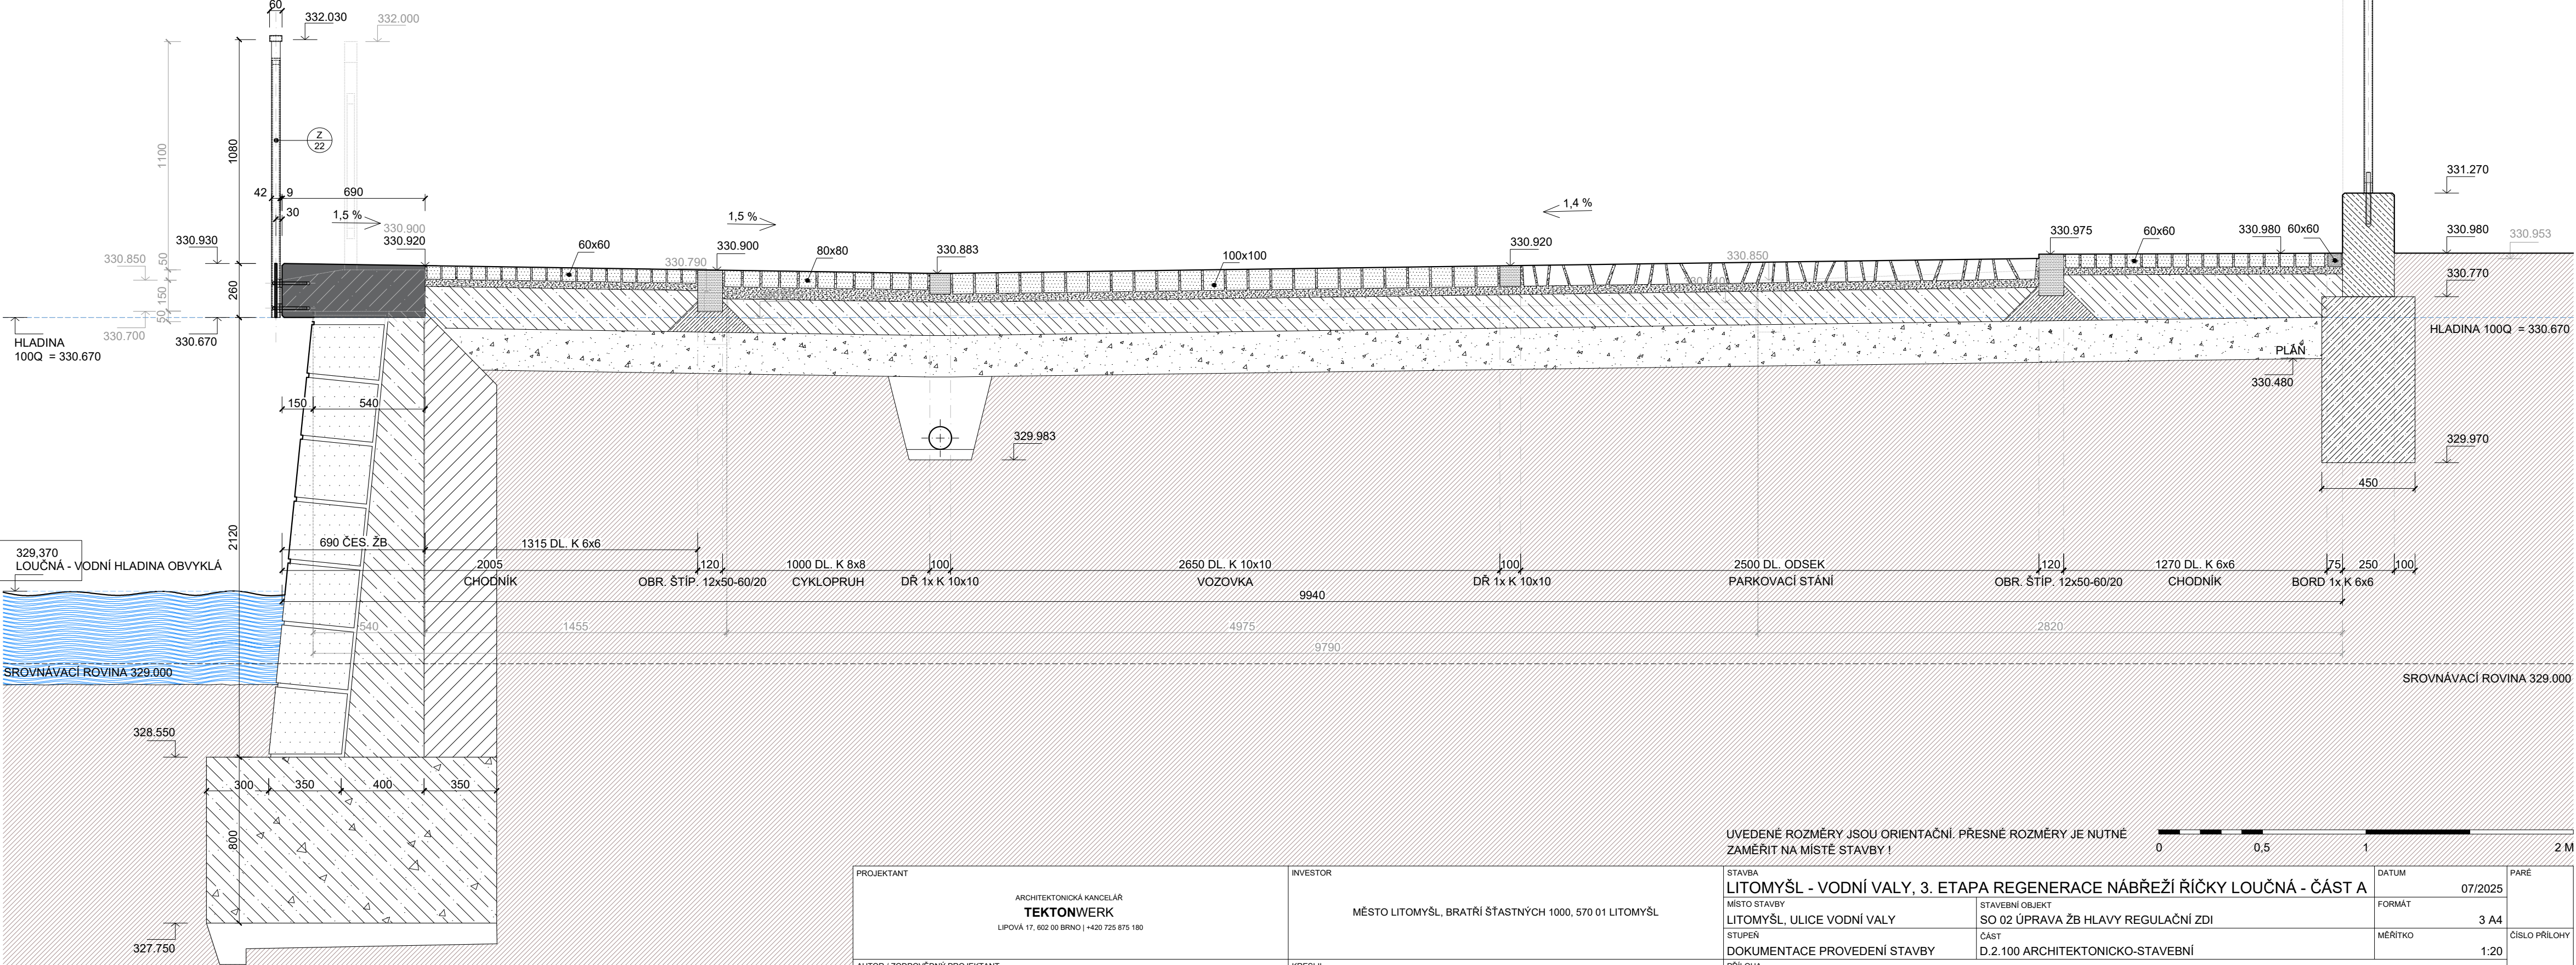


LEGENDA MATERIÁLŮ

| STÁVAJÍCÍ KCE REGULAČNÍ ZDI | | NOVÉ KCE REGULAČNÍ ZDI | | NOVÉ KCE KOMUNIKACE | | | |
|--|---|---|--|---|--|---|--|
|  | TERÉN |  | HLAVA ZDIVA - MONOLITICKÝ ŽB |  | ŠTĚRKODRT' ŠD _A 10/63 G _E | A | DLAŽBA, ŽULOVÁ KOSTKA 65x65 MM, DO OBLOUKU |
|  | ZÁKLADOVÉ ZDIVO Z PROKLÁDANÉHO BETONU |  | NADZÁKLAD. ZDIVO OBKLADNÍ Z LOMOVÉHO KAMENE, DOPLNĚNÍ |  | SMĚS STMELENÁ CEMENTEM SC;0/32; C _{5/6} | B | DLAŽBA, ŽULOVÁ KOSTKA 65x65 MM, BORDURA |
|  | NADZÁKLADOVÉ ZDIVO OBKLADNÍ Z LOMOVÉHO KAMENE |  | POVĚTRNOSTNĚ ODOLNÁ VYSOKOPEV. OCEL COR-TEN A588, A847 |  | LOŽE Z KAMENNÉ DRTI fr. 4/8 L | C | DLAŽBA, ŽULOVÁ KOSTKA 80x80 MM, ŘÁDKOVÁ |
|  | NADZÁKLADOVÉ ZDIVO RUBOVÉ Z LOMOVÉHO KAMENE |  | ZÁSYP, ŠTĚRKODRT' |  | DLAŽBA, ŽULOVÁ KOSTKA | D | DLAŽBA, ŽULOVÁ KOSTKA 100x100 MM, DO OBLOUKU |
|  | VÝPLŇOVÉ ZDIVO Z PROSTÉHO BETONU |  | DŘEVO | | | E | DLAŽBA, ŽULOVÁ KOSTKA 100x100 MM, LINIE-ROZHRANÍ |
|  | HLAVA ZDIVA Z PROSTÉHO BETONU | | | | | F | DLAŽBA, ŽULOVÝ OBRUBNÍK 120x500 MM/250 MM |
|  | BOURANÉ KCE | | | | | | |



| | | | | | |
|--|--|---|---|----------------------|-----------------------|
| PROJEKTANT ARCHITEKTONICKÁ KANCELÁŘ TEKTONWERK LIPOVÁ 17, 602 00 BRNO +420 725 875 180 | INVESTOR MĚSTO LITOMYŠL, BRATŘI ŠŤASTNÝCH 1000, 570 01 LITOMYŠL | STAVBA LITOMYŠL - VODNÍ VALY, 3. ETAPA REGENERACE NÁBŘEŽÍ ŘÍČKY LOUČNÁ - ČÁST A | | DATUM 07/2025 | PŘE |
| | | MÍSTO STAVBY LITOMYŠL, ULICE VODNÍ VALY | STAVEBNÍ OBJEKT SO 02 ÚPRAVA ŽB HLAVY REGULAČNÍ ZDI | FORMÁT 3 A4 | ČÍSLO PŘÍLOHY |
| | | STUPEŇ DOKUMENTACE PROVEDENÍ STAVBY | ČÁST D.2.100 ARCHITEKTONICKO-STAVEBNÍ | MĚŘÍTKO 1:20 | |
| | | PŘÍLOHA SVISLÝ ŘEZ REGULAČNÍ ZDÍ V OSE PŘÍČNÉHO PROFILU 3-3' UL. VODNÍ VALY | | | |
| AUTOR / ZODPOVĚDNÝ PROJEKTANT ING. ARCH. JINDŘICH ŠKRABAL | KRESLIL BC. BARBORA SATRAPOVÁ | | | | D.2.112 |