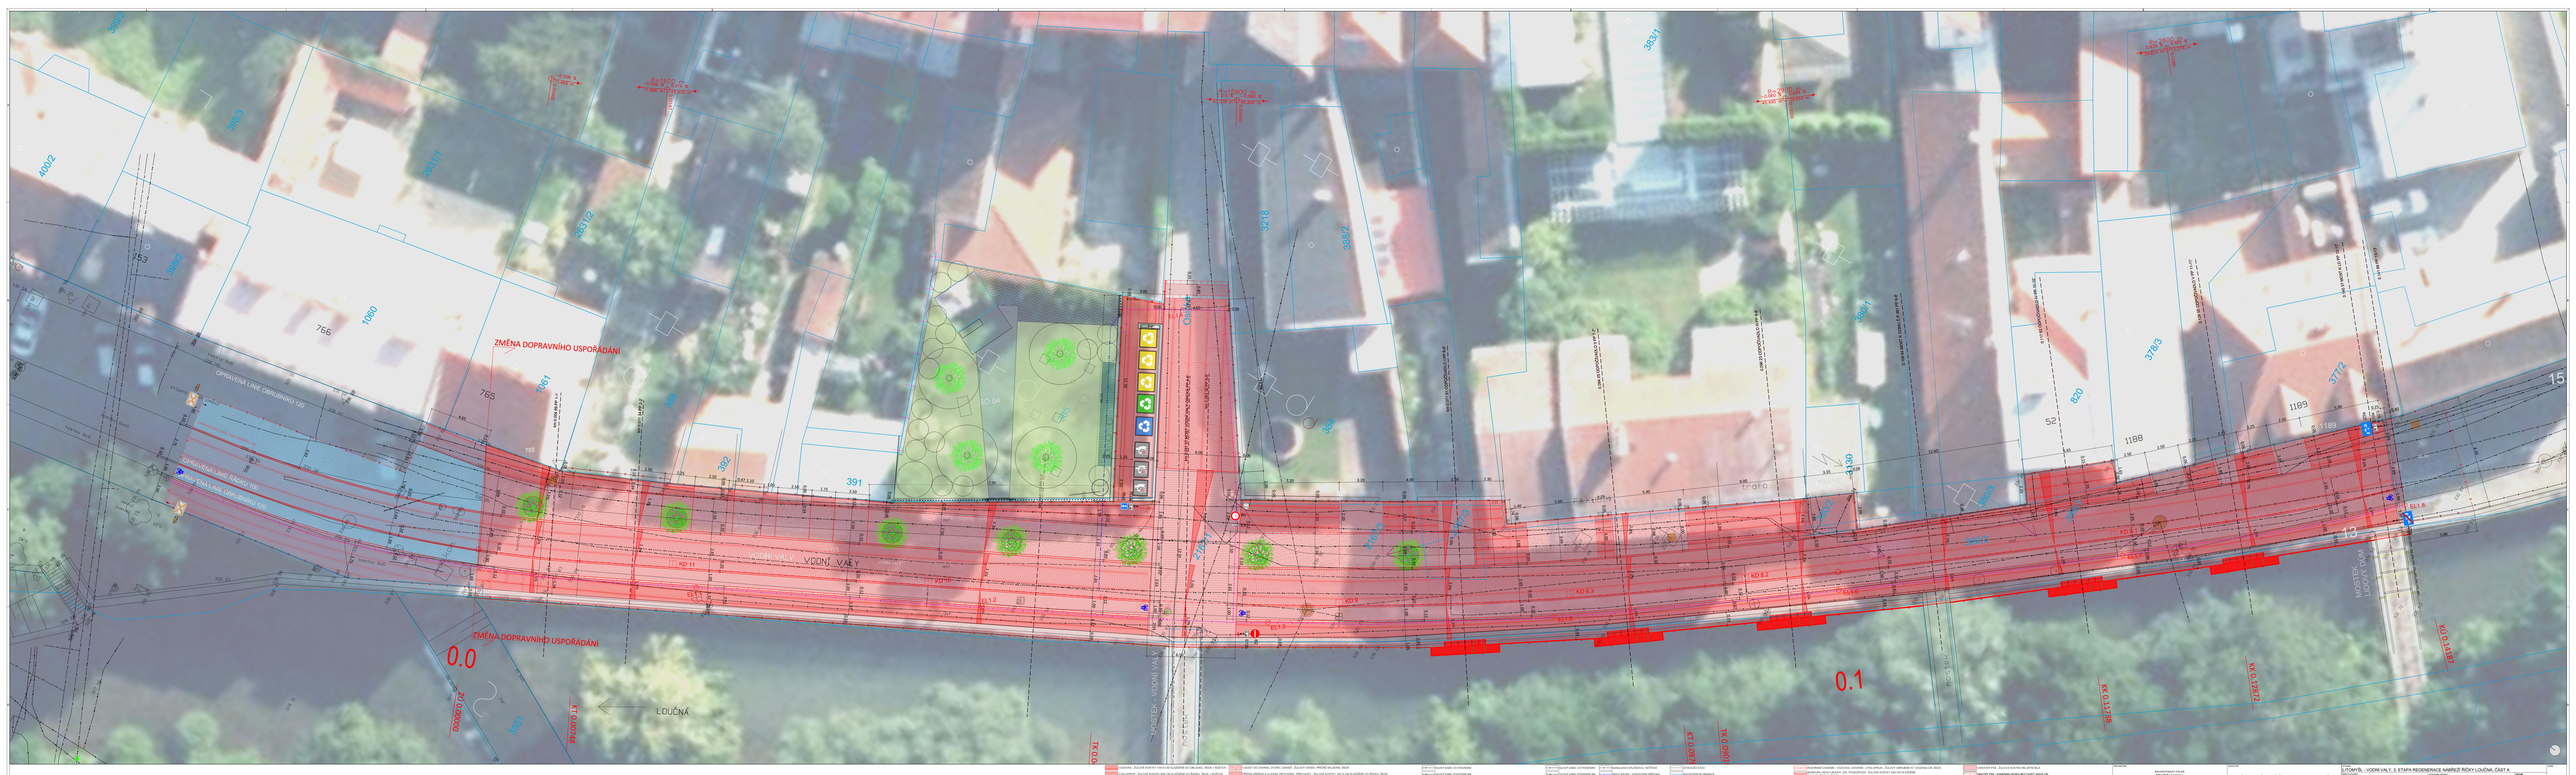
ZMĚNA DOPRAVNÍHO USPOŘÁDÁNÍ
OPRAVENÁ LINIE OBRUBNÍKU KD5
OPRAVENÁ LINIE JEDNOSMĚRKY KD6
VODNÍ VALY
KD 11
KD 8.3
KD 8.2
KD 8.1
KD 0.0
KD 0.13872
KD 0.14152
KD 0.14572
KD 0.14972
KD